Схема размещени теленек в многоквартирном доме по адресу: г. Москва, пр-д, Невельского, д. 3 корп. 2 - 2 уровня

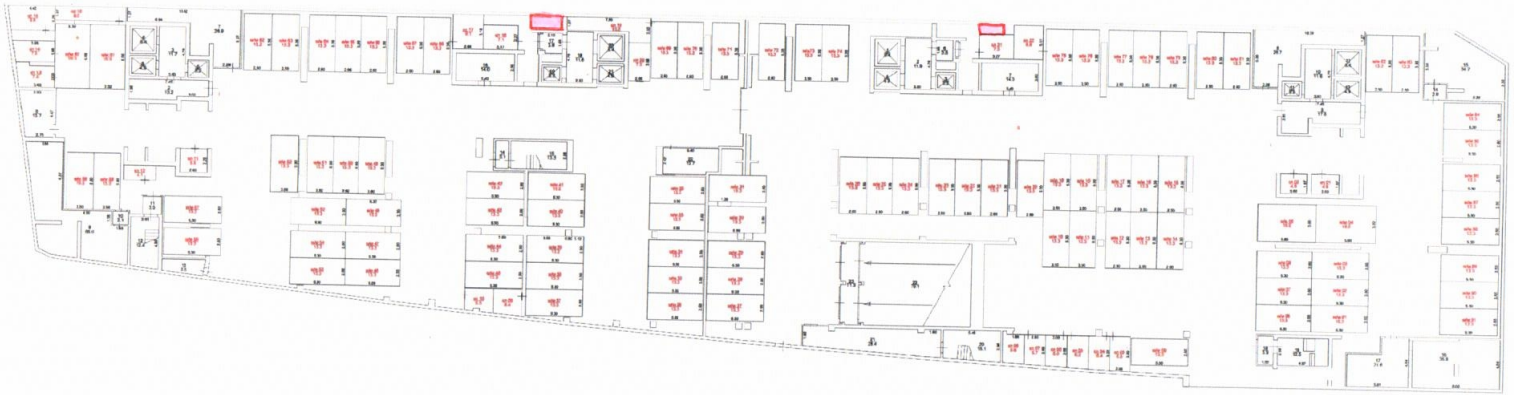

Общество с ограниченной ответственностью «Межрегиональное бюро кадастровых работ»			
Лист 1 Всего 25	Поэтажный план здания		М 1:200
Дата	Исполнитель	Фамилия И.О.	Подпись
10.06.2019	Техн. кад. инженер	Гурьянова Е.В.	
10.06.2019	Гл. инженер	Дрёмин Е.Ю.	

9