


Схема предполагаемых мест размещения корзин под внешние блоки кондиционеров в многоквартирном доме по адресу:
г. Москва, пр-д Невельского, д.3 корп.2 со стороны ул. Круженштерна.

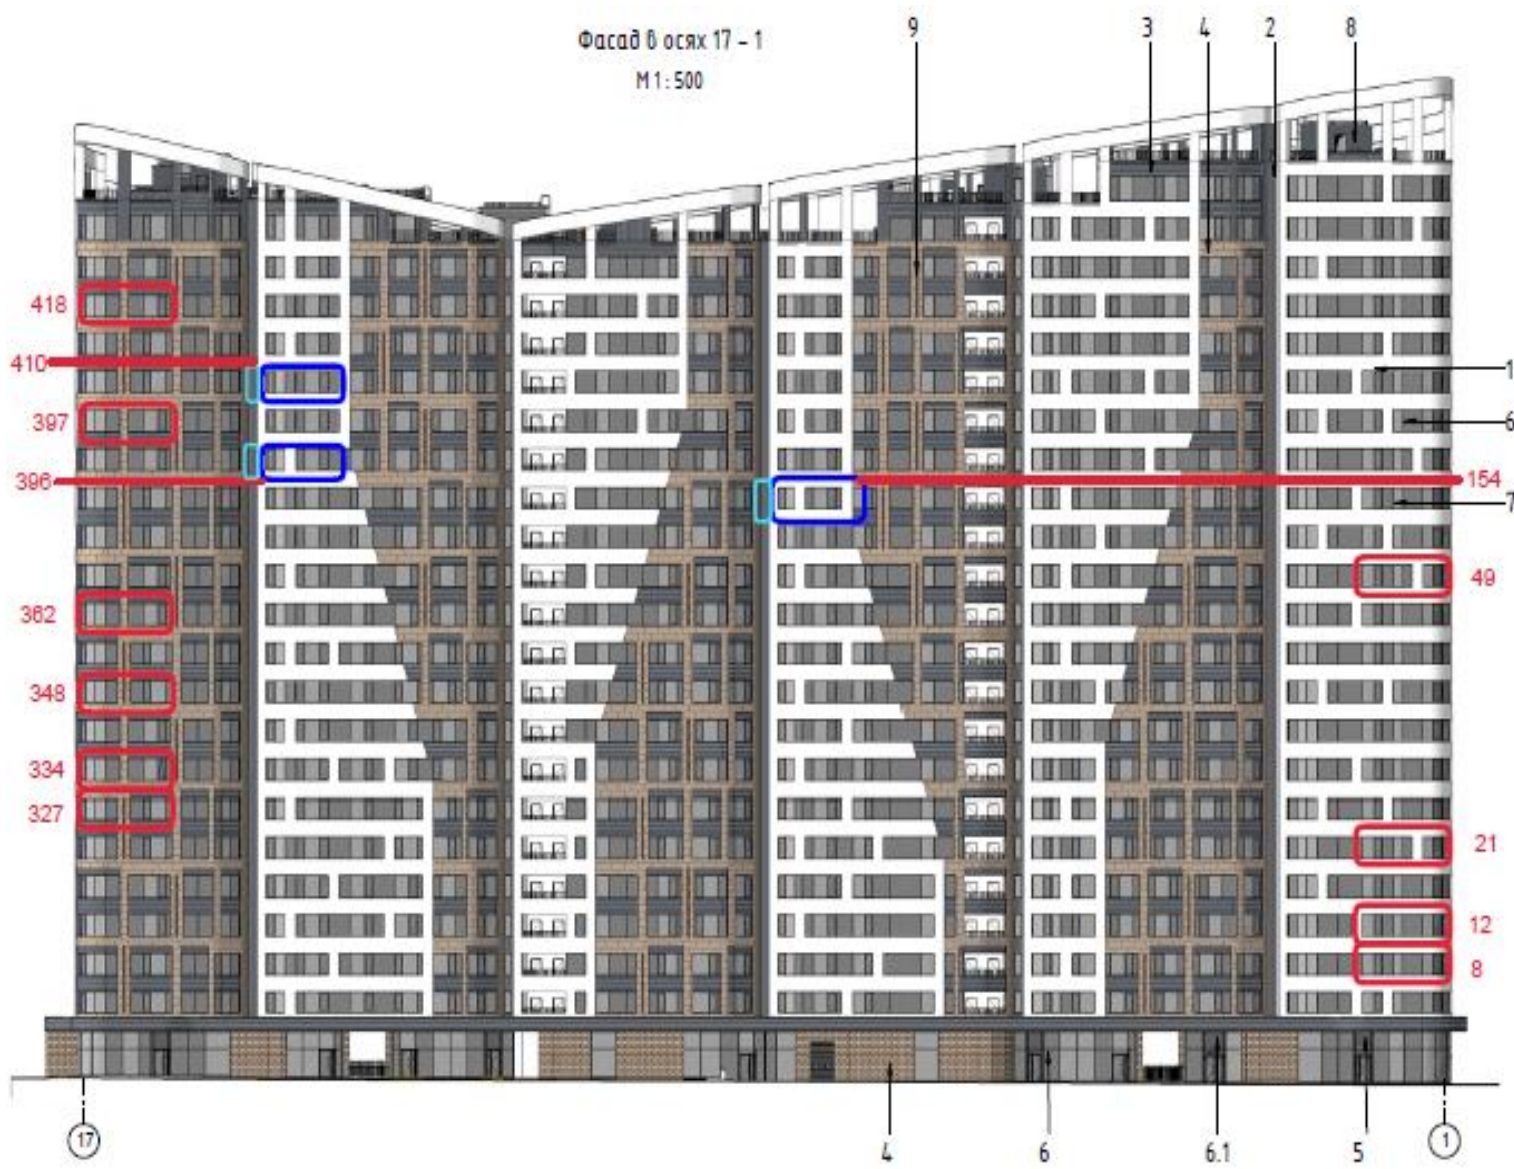

Ведомость фасадов 1.1

Поз. отделки	Наименование элемента фасада	Наименование материала отделки	Наименование и номер эскиза цвета, или образец килера	Примечание
Тип 1	Стены, пилони на крыше	Композитные стальные панели	RAL 9010	
Тип 2	Стены, пилони на крыше	Композитные стальные панели	RAL 7024	
Тип 3	Стены	Композитные стальные панели	RAL 7024	
Тип 4	Стены	Фасадная плитка	коричневая «Лондон Брик» F304-90 спеццвет 630/206/117_2	
Тип 5	Витражи, решетка	Вент. решетка	RAL 7024	
Тип 6	Витражи, глухая часть	Стеклопакет	RAL 7024	
Тип 6.1	Витражи, глухая часть	Панель сплошная	RAL 7024	
Тип 7	Окна, витражи	Прозрачный стеклопакет		
Тип 8	Стены	Окраска стен фактурной фасадной краской	RAL 7024	
Тип 9	Стены	Композитная панель	RAL 7024	